



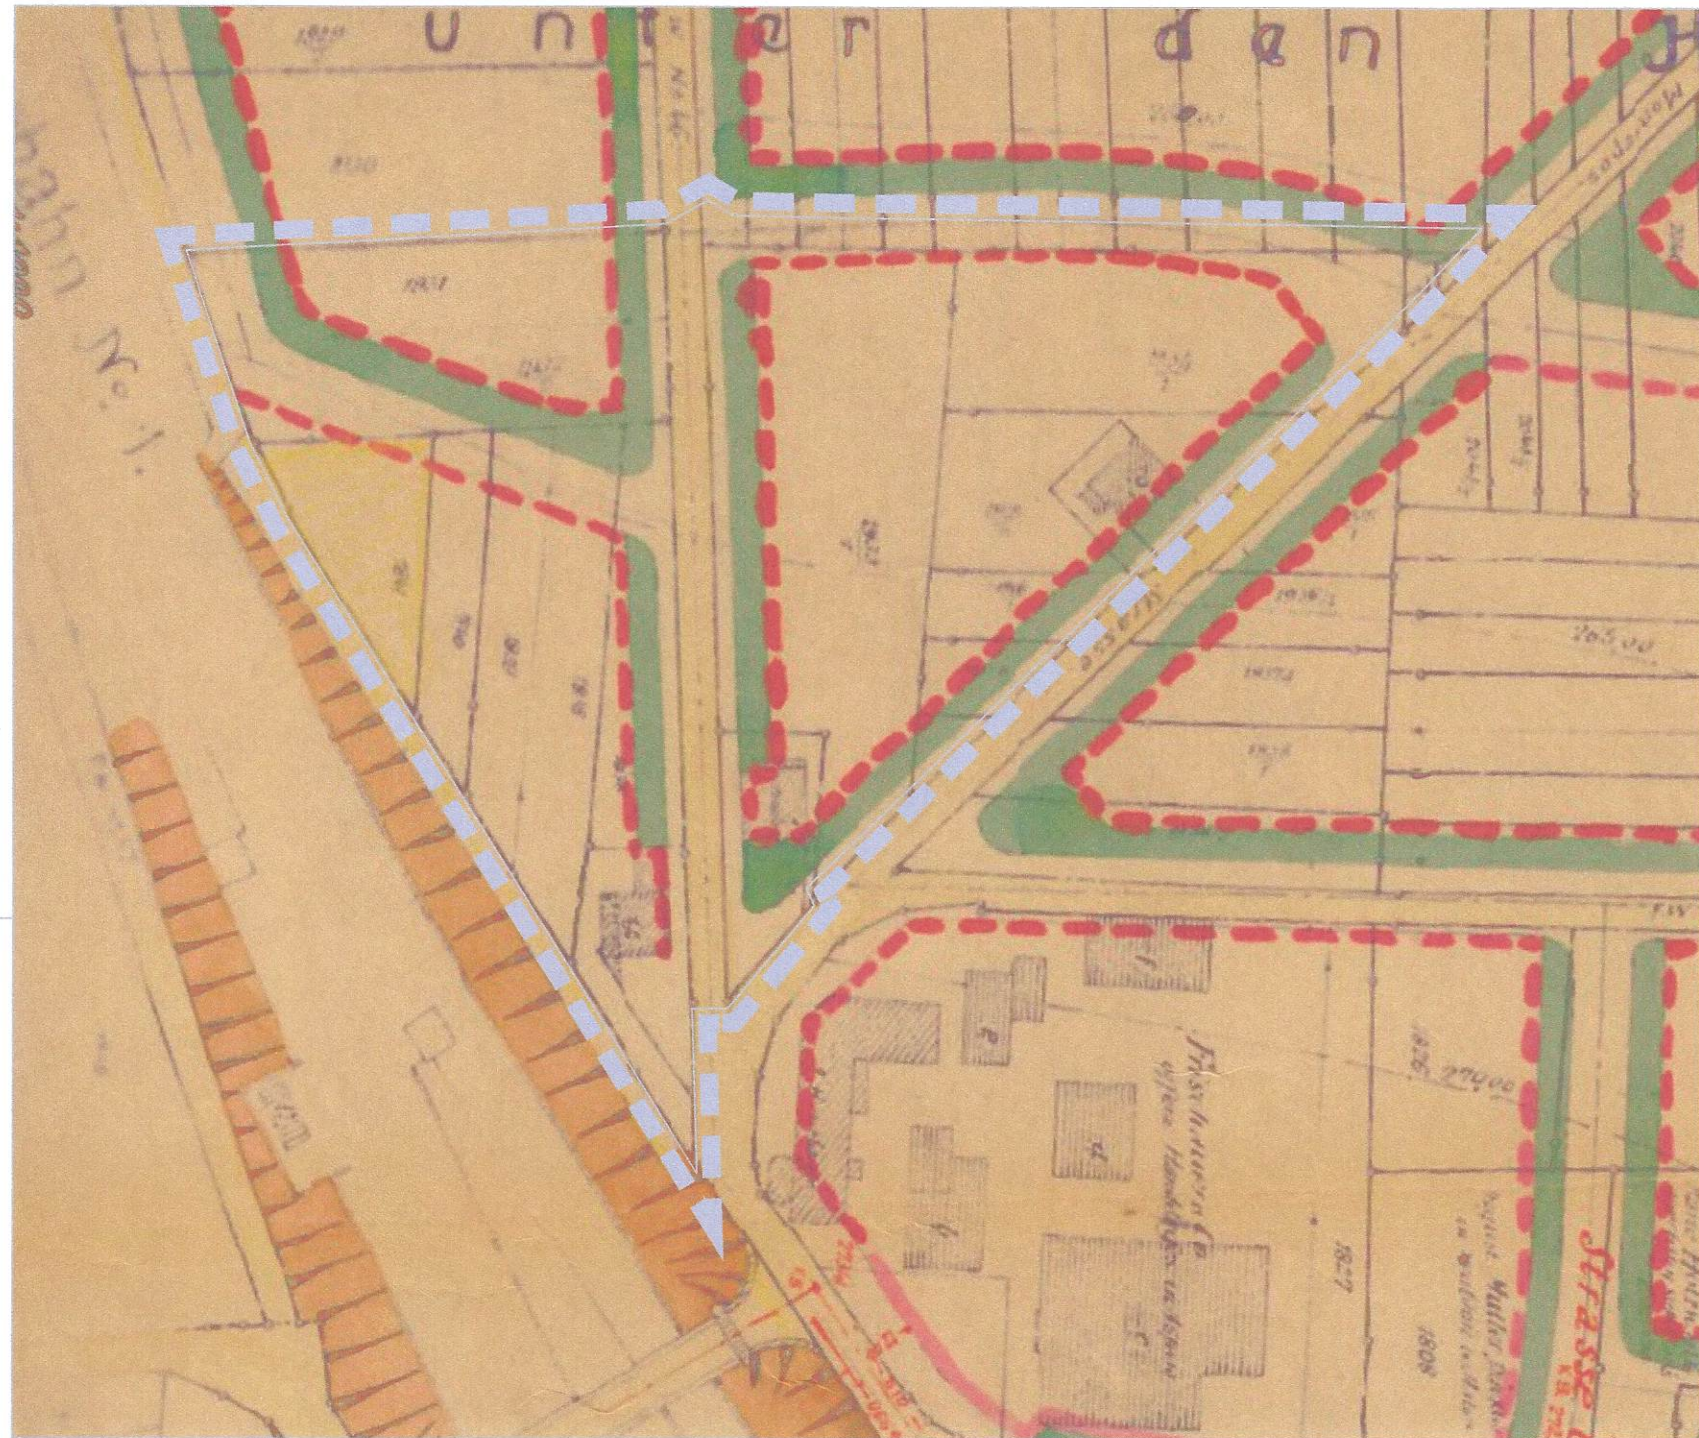

Baulinienplan vom Februar 1931

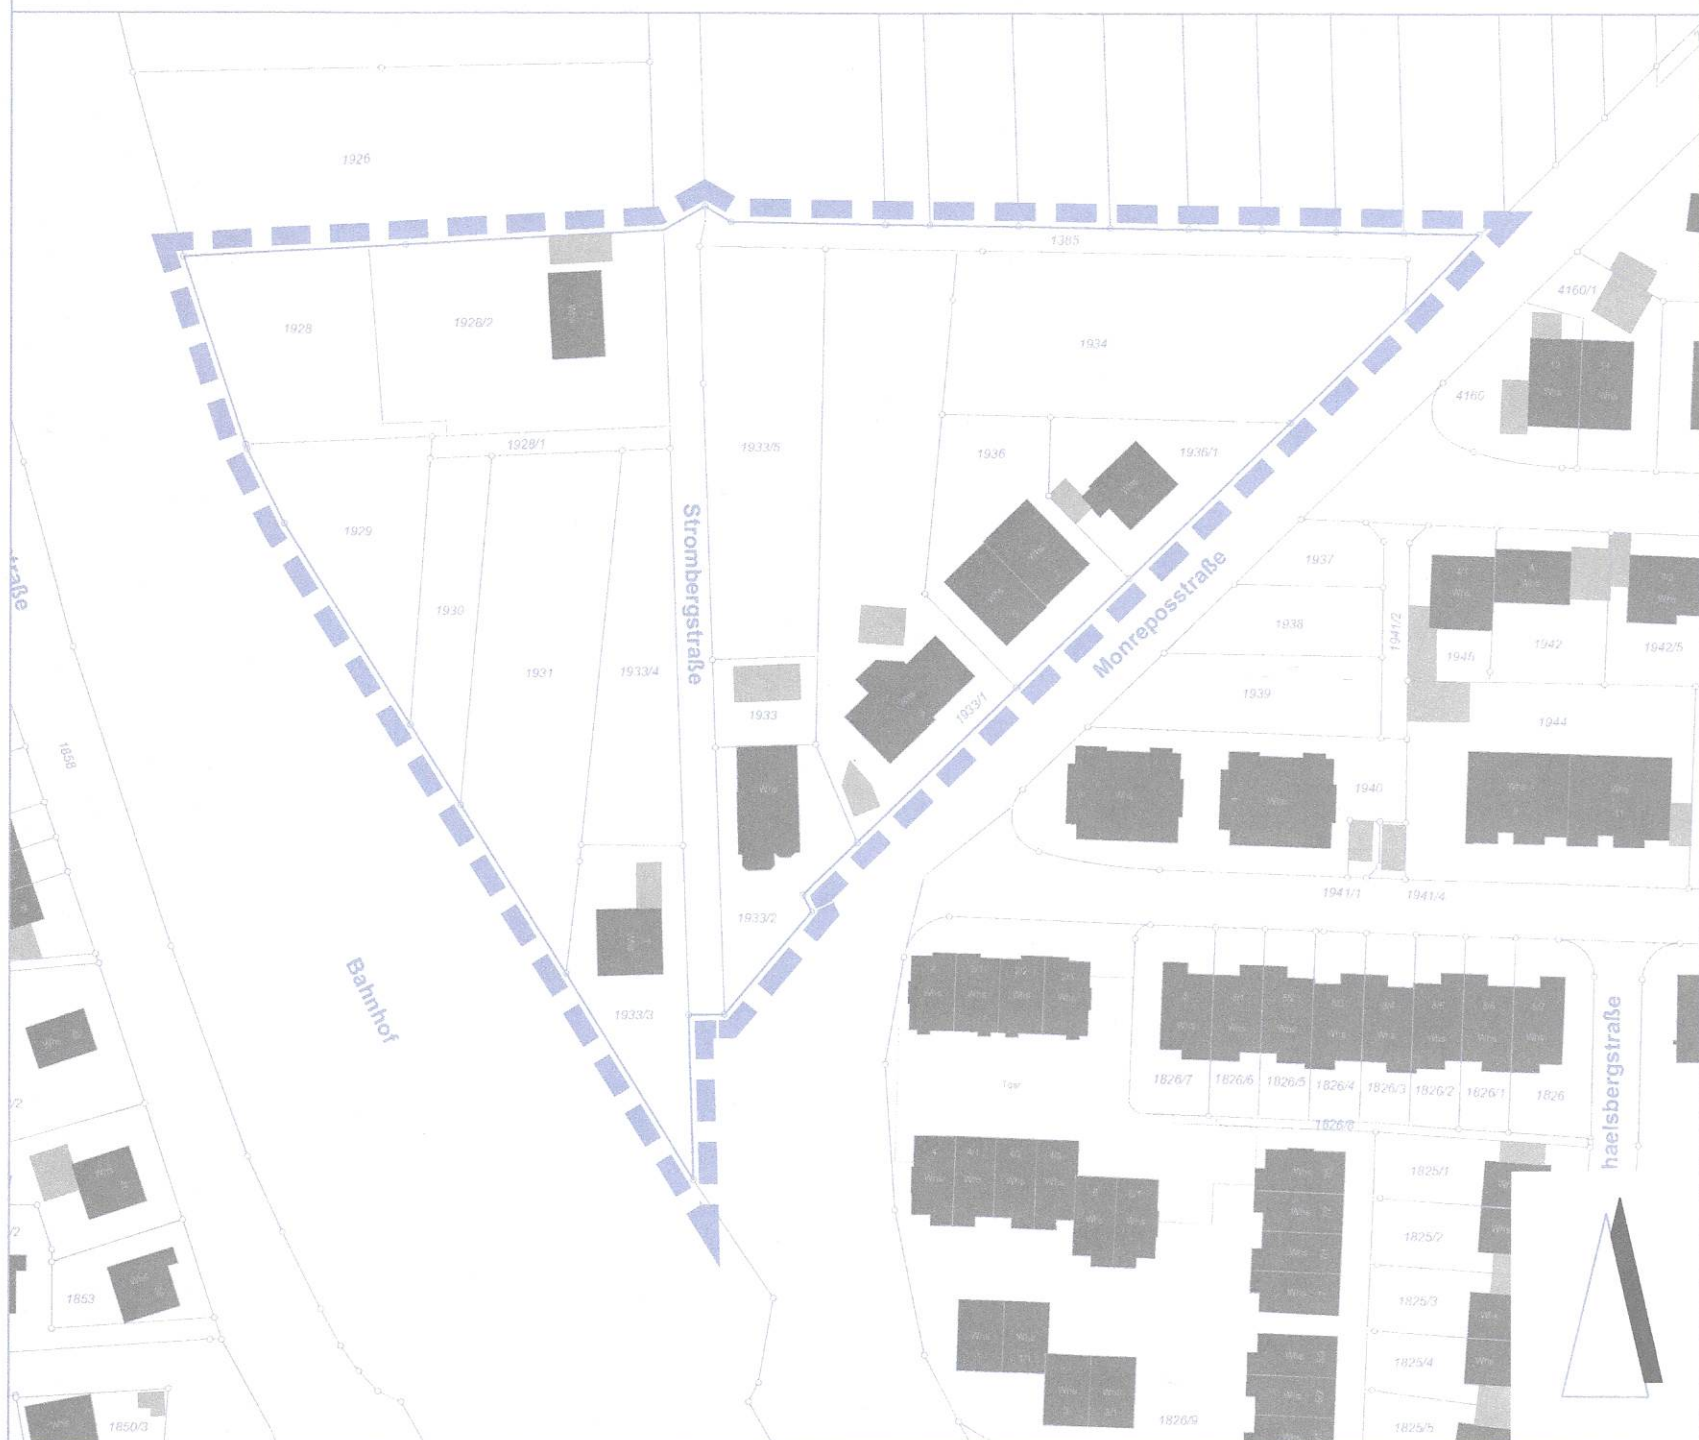

Aufhebung Baulinienplan

Katastergrundlage: Stadt Asperg Januar 2026

Verfahrensvermerke

Aufstellungsbeschluss (§ 2 Abs. 1 BauGB)	am 24.02.2026
Öffentliche Bekanntmachung des Aufstellungsbeschlusses (§ 2 Abs. 1 BauGB)	am 26.03.2026
Billigungsbeschluss und Beschluss zur Offenlage Ortsübliche Bekanntmachung zur Offenlage (§ 3 Abs. 2 BauGB)	am 28.04.2026 am 13.05.2026
Öffentliche Auslegung / Beteiligung der Öffentlichkeit (§ 3 Abs. 2 BauGB)	vom 15.05.2026 bis 19.06.2026
Beteiligung der Behörden (§ 4 Abs. 2 BauGB)	vom 15.05.2026 bis 19.06.2026
Satzungsbeschluss (§ 10 Abs. 1 BauGB)	am 29.09.2026

Hiermit wird bestätigt, dass dieser textliche und zeichnerische Teil dem Satzungsbeschluss des Gemeinderats entspricht (Ausfertigung).
Ausgefertigt am 30.09.2026

Mit der öffentlichen Bekanntmachung vom 15.10.2026 ist dieser Bebauungsplan gemäß § 10 Abs. 3 BauGB rechtskräftig.


Asperg, den 15.10.2026



Rechtsgrundlagen

1. Baugesetzbuch (BauGB) in der Fassung der Bekanntmachung vom 3. November 2017 (BGBl. I S. 3634), zuletzt geändert am 22. Dezember 2025 (BGBl. I S. 348)
2. Baunutzungsverordnung (BauNVO) in der Fassung der Bekanntmachung vom 21. November 2017 (BGBl. I S. 3786), zuletzt geändert am 3. Juli 2023 (BGBl. I S. 176)
3. Planzeichenverordnung (PlanZV) vom 18. Dezember 1990 (BGBl. 1991 I S. 58), zuletzt geändert am 12. August 2025 (BGBl. 2025 I Nr. 189)
4. Landesbauordnung für Baden-Württemberg (LBO) vom 5. März 2010 (GBl. S. 357), zuletzt geändert am 18. März 2025 (GBl. Nr. 25)

Übersichtsplan

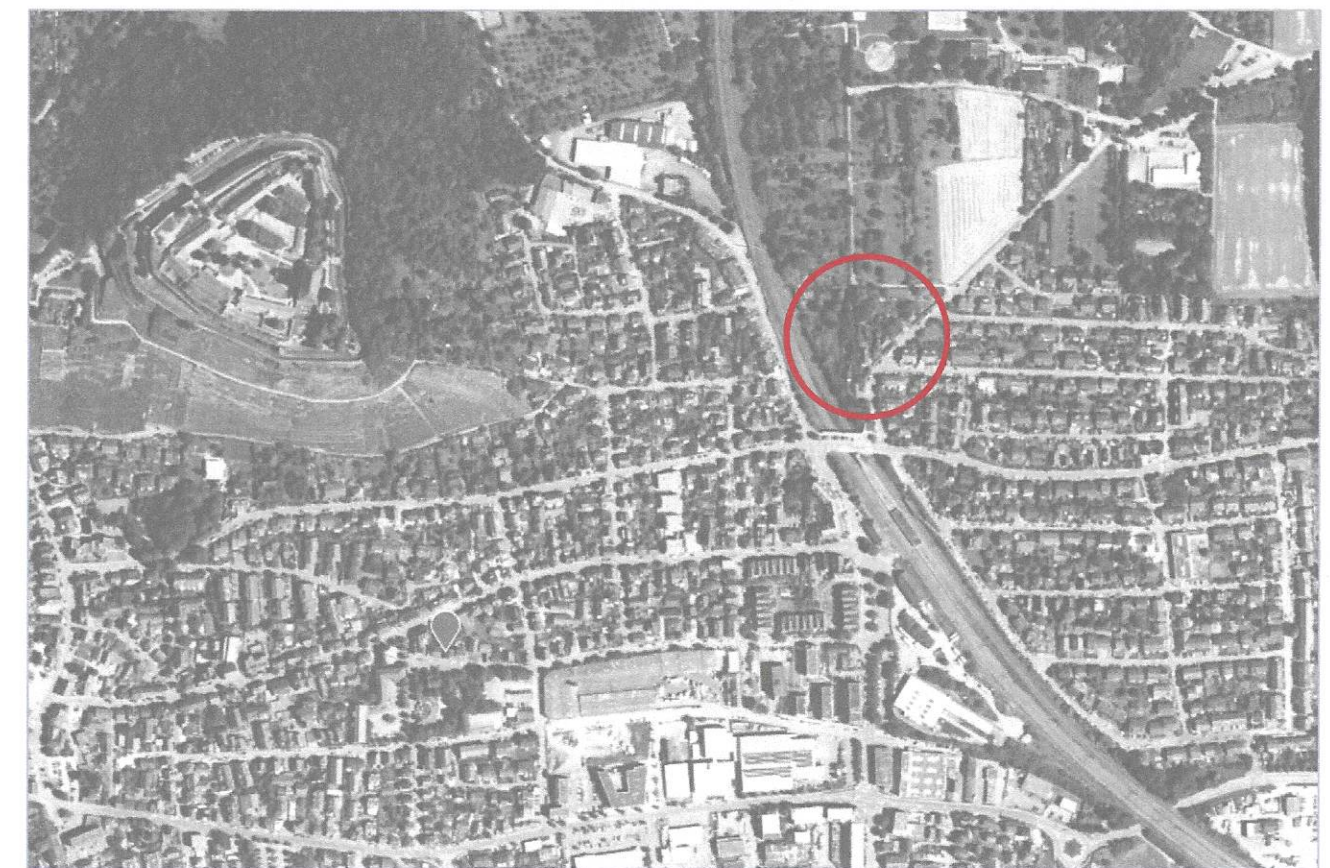

Projekt	STADT ASPERG		
	BEBAUUNGSPLAN-AUFHEBUNG		
	"BAULINIENPLAN EISSENBAHNSTRASSE / GRAFENBÜHL"		
Planungsphase	SATZUNG		
Planinhalt	ABGRENZUNG DES GELTUNGSBEREICHES		
Project GmbH			
Planungsgesellschaft für Städtebau, Architektur und Freianlagen			
Ruiter Straße 1			
73734 Esslingen			
Telefon 0711 34585 - 0			
Telefax 0711 34585 - 70			
www.project-gmbh.de			
info@project-gmbh.de			
Projekt-Nr.	Bearbeiter	Maßstab	
13.274	br	1:1000	
Datum	Unterschrift		
08.07.2026			