


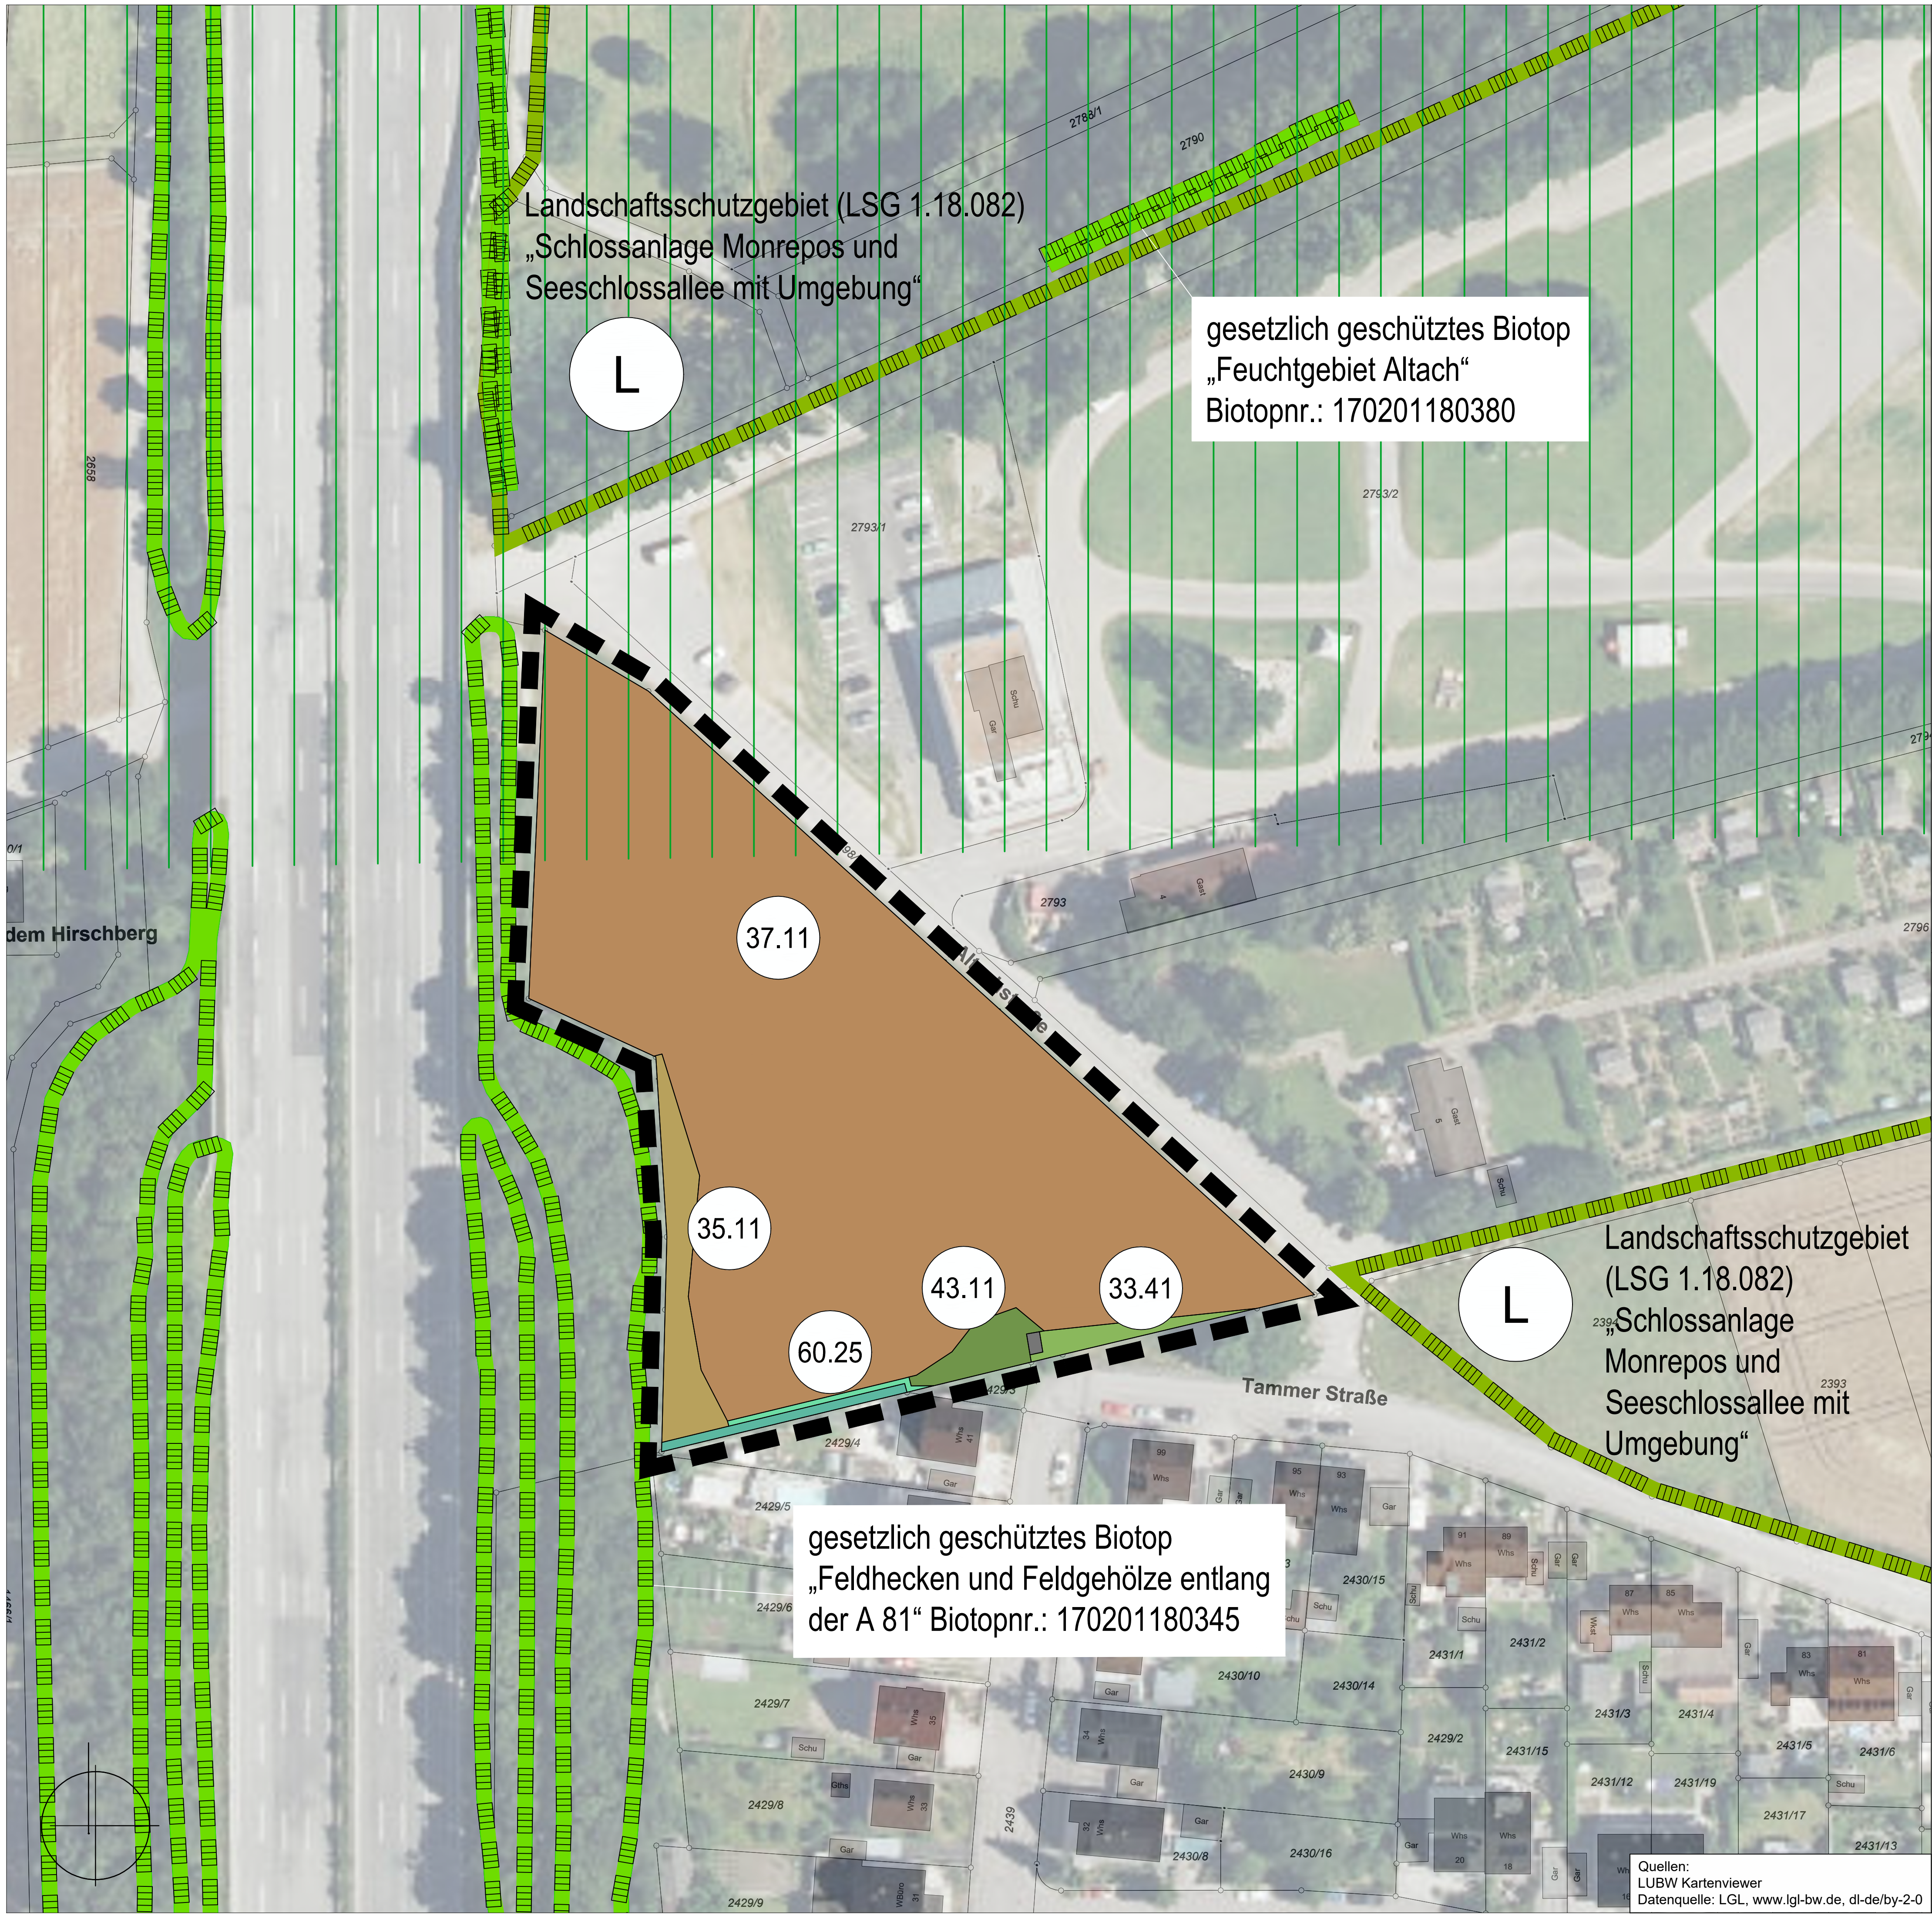

Legende


Bestandskartierung Baden-Württemberg

33.41	Fettwiese mittlerer Standorte
35.11	Nitrophytische Saumvegetation
37.11	Acker mit fragmentarischer Unkrautvegetation
43.11	Brombeer-Gestrüpp
44.30	Heckenzaun aus heimischen Arten
60.10	Von Bauwerken bestandene Flächen
60.25	Grasweg

Sonstige Planzeichen

	Grenze des räumlichen Geltungsbereichs des Bebauungsplans
L	Landschaftsschutzgebiet
	Grünzäsur
	gesetzlich geschütztes Biotop

Übersichtsplan

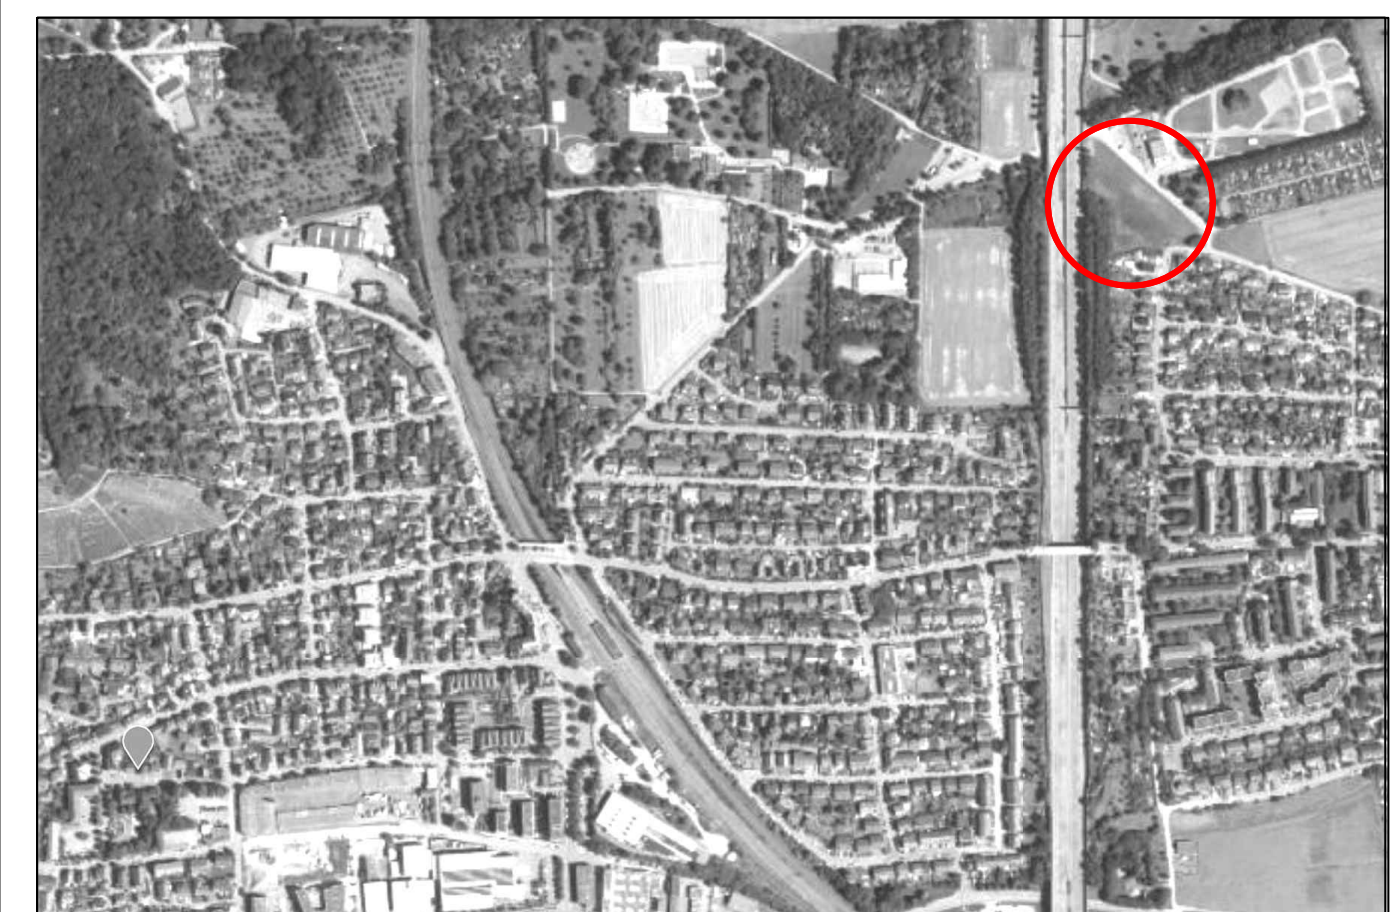

Projekt

STADT ASPERG

VORHABENBEZOGENER BEBAUUNGSPLAN
"KATASTROPHENSCHUTZZENTRUM"

Planungsphase

VORENTWURF

Planinhalt

BESTANDSPLAN - BIOTOPTYPEN (Kartierung vom 12.06.2026)

Projekt-Nr.

13.262

Datum

14.07.2026

Bearbeiter

dt l gs

Unterschrift

Maßstab

1:500

Quellen:

LUBW Kartenviewer

Datenquelle: LGL, www.lgl-bw.de, dl-de/by-2-0

Project GmbH

Planungsgesellschaft
für Städtebau,
Architektur und Freianlagen

Ruiter Straße 1
73734 Esslingen
Telefon 0711 34585 - 0
Telefax 0711 34585 - 70
www.project-gmbh.de
info@project-gmbh.de